


Схема перспективных сетей коммунальной инфраструктуры с. Еланлино. М 1:10000

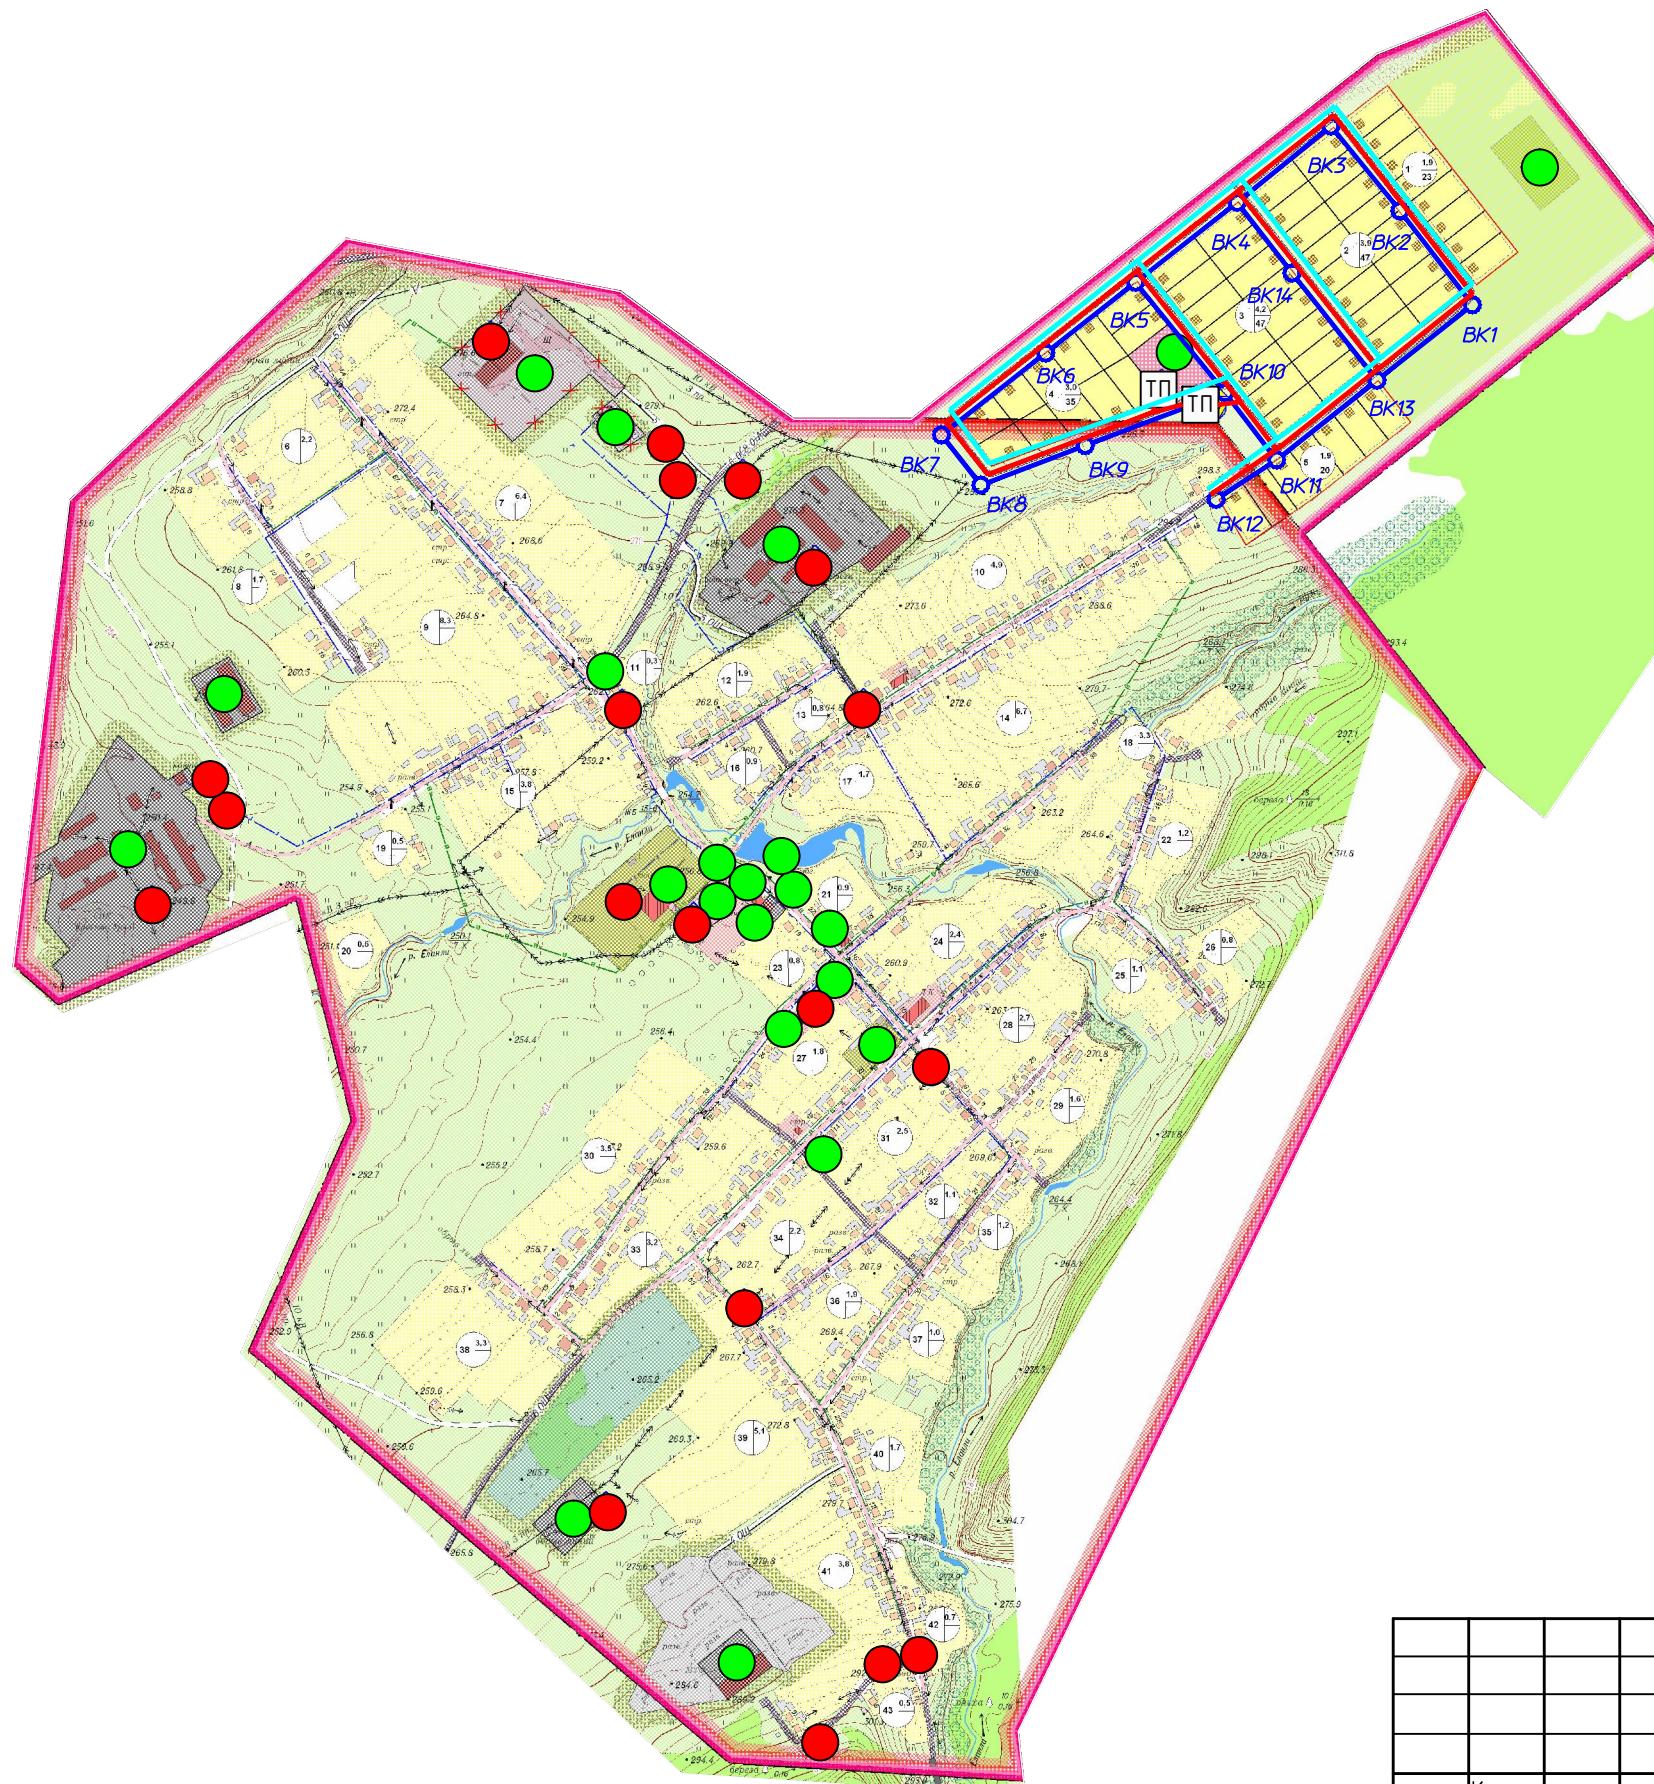

Условные обозначения:

- - общественные здания и сооружения
- - здания и сооружения коммунальной инфраструктуры
- - водопровод хоз. питьевой проектируемый
- - водопроводный колодец проектируемый
- - низковольтный эл. кабель проектируемый
- - трансформаторная подстанция проектируемая
- - газопровод низкого давления проектируемый

						19/07-2016-П-ПКР.3
Программа комплексного развития систем коммунальной инфраструктуры сельского поселения Еланлинский сельсовет Муниципального района Кигинский район Республики Башкортостан на 2016-2020 годы с перспективой до 2033 года						
Изм.	Кол.уч.	Лист	№ док.	Подп.	Дата	
ГАП	Кинзябаев					с. Еланлино сельского поселения Еланлинский сельсовет Муниципального района Кигинский район Республики Башкортостан
Н.контр.	Гайфуллин					Стадия
Разраб.	Князев					Лист
Проверил	Нугуманов					Листов
Директор	Халиуллин					П 1 3
Схема перспективных сетей коммунальной инфраструктуры с. Еланлино. М 1:10000						ООО "СтатусСтройПроект"