


Схема перспективных сетей коммунальной инфраструктуры д. Вакиярово. М 1:10000

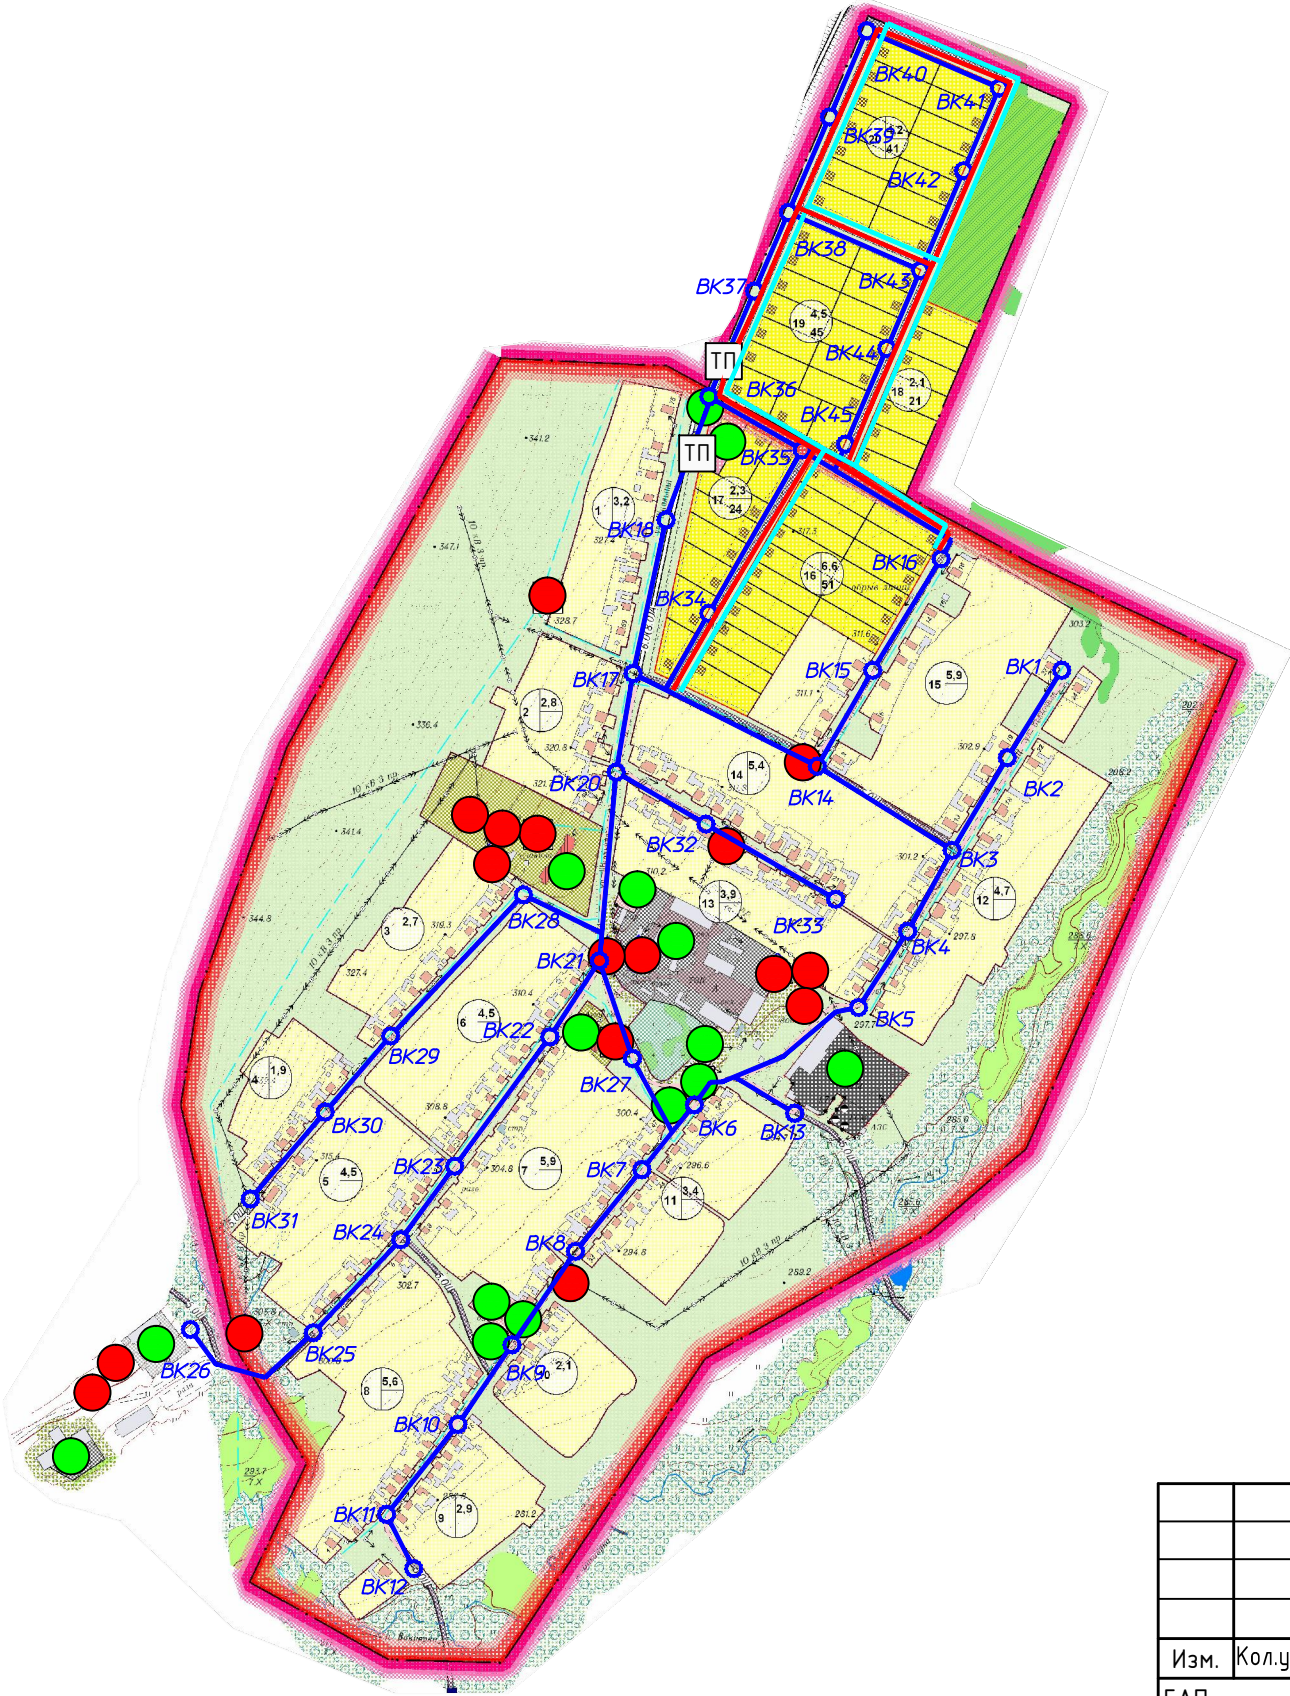

Условные обозначения:

- - общественные здания и сооружения
- - здания и сооружения коммунальной инфраструктуры
- - водопровод хоз. питьевой проектируемый
- - водопроводный колодец проектируемый
- - низковольтный эл. кабель проектируемый
- ТП - трансформаторная подстанция проектируемая
- - газопровод низкого давления проектируемый

						19/07-2016-П-ПКР.3		
						Программа комплексного развития систем коммунальной инфраструктуры сельского поселения Еланлинский сельсовет Муниципального района Кигинский район Республики Башкортостан на 2016-2020 годы с перспективой до 2033 года		
Изм.	Кол.уч.	Лист	№ док	Подп.	Дата	д. Вакиярово сельского поселения Еланлинский сельсовет Муниципального района Кигинский район Республики Башкортостан	Стадия	Лист
ГАП		Кинзябаев					П	2
Н.контр.		Гайфуллин						3
Разраб.		Князев						
Проверил		Нугуманов						
Директор		Халиуллин				Схема перспективных сетей коммунальной инфраструктуры д. Вакиярово. М 1:10000	 ООО "СтатусСтройПроект"	