


Схема перспективных сетей коммунальной инфраструктуры д. Кульметово. М 1:10000

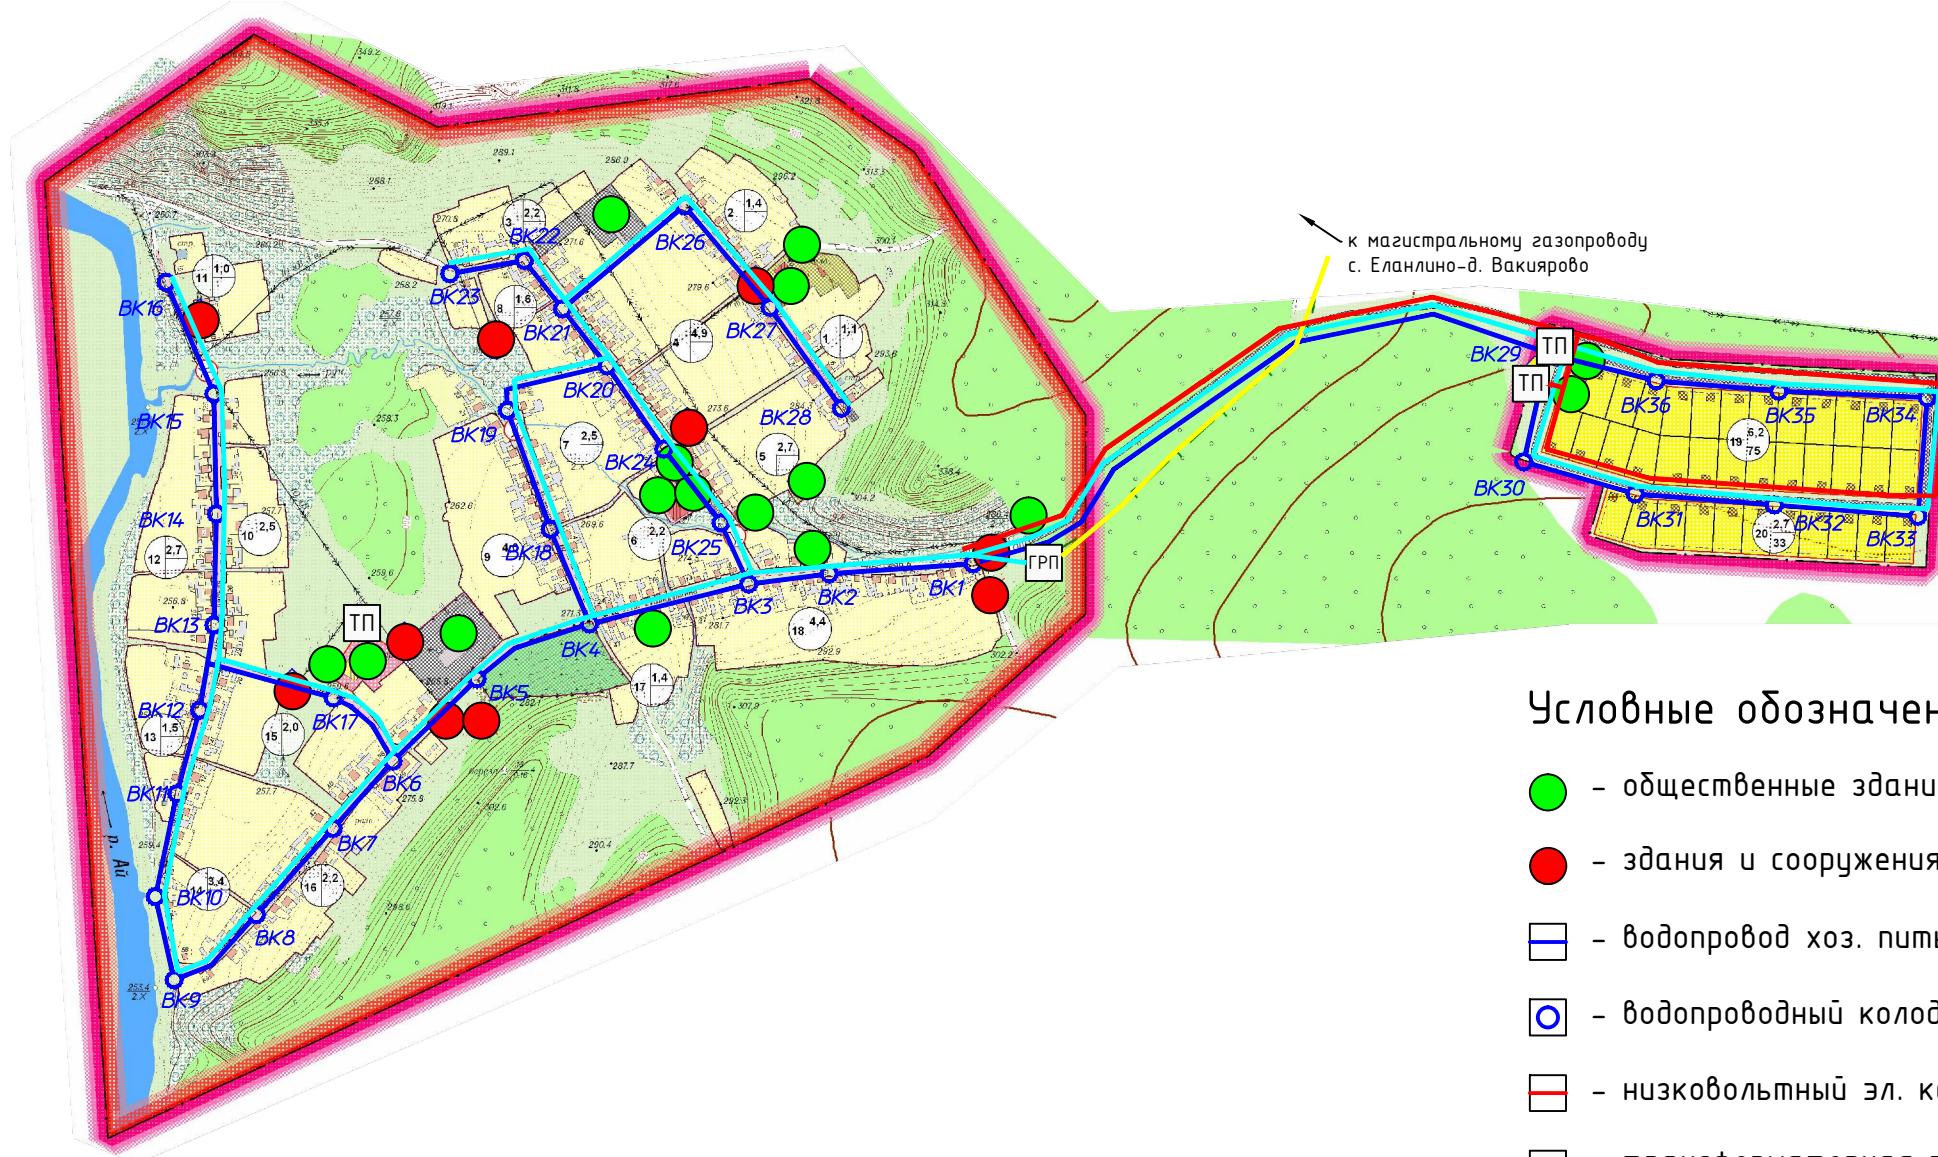

Числовые обозначения:

-  - общественные здания и сооружения
-  - здания и сооружения коммунальной инфраструктуры
-  - водопровод хоз. питьевои проектируемый
-  - водопроводный колодец проектируемый
-  - низковольтный эл. кабель проектируемый
-  - трансформаторная подстанция проектируемая
-  - газопровод низкого давления проектируемый
-  - газопровод высокого давления проектируемый
-  - газорегуляторный пункт проектируемый

						19/07-2016-П-ПКР.3
						Программа комплексного развития систем коммунальной инфраструктуры сельского поселения Еланлинский сельсовет Муниципального района Кигинский район Республики Башкортостан на 2016-2020 годы с перспективой до 2033 года
Изм.	Кол.уч.	Лист	№ док	Подп.	Дата	
ГАП	Кинзябаев					д. Кульметово сельского поселения Еланлинский сельсовет Муниципального района Кигинский район Республики Башкортостан
Н.контр.	Гайфуллин					Стадия
Разраб.	Князев					Лист
Проверил	Нугуманов					Листов
Директор	Халиуллин					Схема перспективных сетей коммунальной инфраструктуры д. Кульметово. М 1:10000